



Глава муниципального образования город Тула

ПОСТАНОВЛЕНИЕ

от 10.08.2018 № 179-п

О назначении публичных слушаний по обсуждению проекта внесения изменения в Генеральный план муниципального образования город Тула, утвержденный решением Тульской городской Думы от 23.12.2016 № 33/838, на территории, ограниченной ул. Арсенальная, ул. Комсомольская, ул. Литейная в Зареченском районе города Тулы

На основании обращения главы администрации города Тулы от 02.08.2018 № 1078-КИ (вх. от 03.08.2018 № 946/ПД), в соответствии с Градостроительным кодексом Российской Федерации, Федеральным законом от 06.10.2003 № 131-ФЗ «Об общих принципах организации местного самоуправления в Российской Федерации», Уставом муниципального образования город Тула, Положением «О публичных слушаниях и общественных обсуждениях по градостроительным вопросам и правилам благоустройства территории муниципального образования город Тула», утвержденным решением Тульской городской Думы от 27.06.2018 № 54/1299,

ПОСТАНОВЛЯЮ:

1. Назначить публичные слушания по обсуждению проекта внесения изменения в Генеральный план муниципального образования город Тула, утвержденный решением Тульской городской Думы от 23.12.2016 № 33/838, на территории, ограниченной ул. Арсенальная, ул. Комсомольская, ул. Литейная в Зареченском районе города Тулы.

2. Провести вышеуказанные публичные слушания с 14 августа по 22 октября 2018 года.

2.1. Экспозиция проекта проходит в здании главного управления администрации города Тулы по Зареченскому территориальному округу с 14 августа по 22 октября 2018 года по адресу: г. Тула, ул. Литейная, д. 10. Консультации по экспозиции проекта проводятся каждый понедельник с 14 часов до 16 часов и каждый четверг с 9 часов до 11 часов.

2.2. Собрание участников публичных слушаний провести 22 октября 2018 года в 18 часов по адресу: г. Тула, пр. Ленина, д. 20, МБУ «Молодежный многопрофильный центр «Родина».

3. Предложения и замечания, касающиеся проекта, можно подавать в устной и письменной форме в ходе проведения собрания участников публичных слушаний; в письменной форме в адрес Тульской городской Думы по адресу: г. Тула, пр. Ленина, д. 2, 5 подъезд с 14 августа по 22 октября 2018 года в будние дни с 9 часов до 17 часов; а также посредством записи в книге (журнале) учета посетителей экспозиции проекта, подлежащего рассмотрению на публичных слушаниях.

4. Проект, подлежащий рассмотрению на публичных слушаниях, и информационные материалы к нему будут размещены на официальном сайте муниципального образования город Тула (<http://www.npacity.tula.ru>) и официальном сайте Тульской городской Думы (<http://www.cityduma.tula.ru>).

5. Участники публичных слушаний обязаны иметь при себе документы, содержащие сведения о фамилии, имени, отчестве (при наличии), дате рождения, адресе места жительства (регистрации) - для физических лиц; наименование, основной государственный регистрационный номер, место нахождения и адрес - для юридических лиц с приложением документов, подтверждающих такие сведения. Участники публичных слушаний, являющиеся правообладателями соответствующих земельных участков и (или) расположенных на них объектов капитального строительства и (или) помещений, являющихся частью указанных объектов капитального строительства, также представляют сведения соответственно о таких земельных участках, объектах капитального строительства, помещениях, являющихся частью указанных объектов капитального строительства, из Единого государственного реестра недвижимости и иные документы, устанавливающие или удостоверяющие их права на такие земельные участки, объекты капитального строительства, помещения, являющиеся частью указанных объектов капитального строительства. Справки по телефонам: 36-71-76, 36-68-89, 56-76-13.

6. Комиссии по подготовке и проведению публичных слушаний и общественных обсуждений в установленном порядке обеспечить проведение вышеуказанных публичных слушаний и организовать учет предложений и замечаний, касающихся проекта.

7. Опубликовать настоящее постановление в официальном печатном издании муниципального образования - бюллетене «Официальный вестник муниципального образования город Тула».

8. Распространить настоящее постановление на информационных стендах в главном управлении администрации города Тулы по Зареченскому территориальному округу и в МБУ «Молодежный многопрофильный центр «Родина».


9. Постановление вступает в силу со дня его подписания.

Глава муниципального
образования город Тула




Ю.И. Цкипури

**Фрагмент карты функциональных зон Генерального плана
муниципального образования город Тула, утвержденного решением
Тульской городской Думы от 23.12.2016 № 33/838, на территории,
ограниченной ул. Арсенальная, ул. Комсомольская, ул. Литейная в
Зареченском районе города Тулы
(существующее положение)**

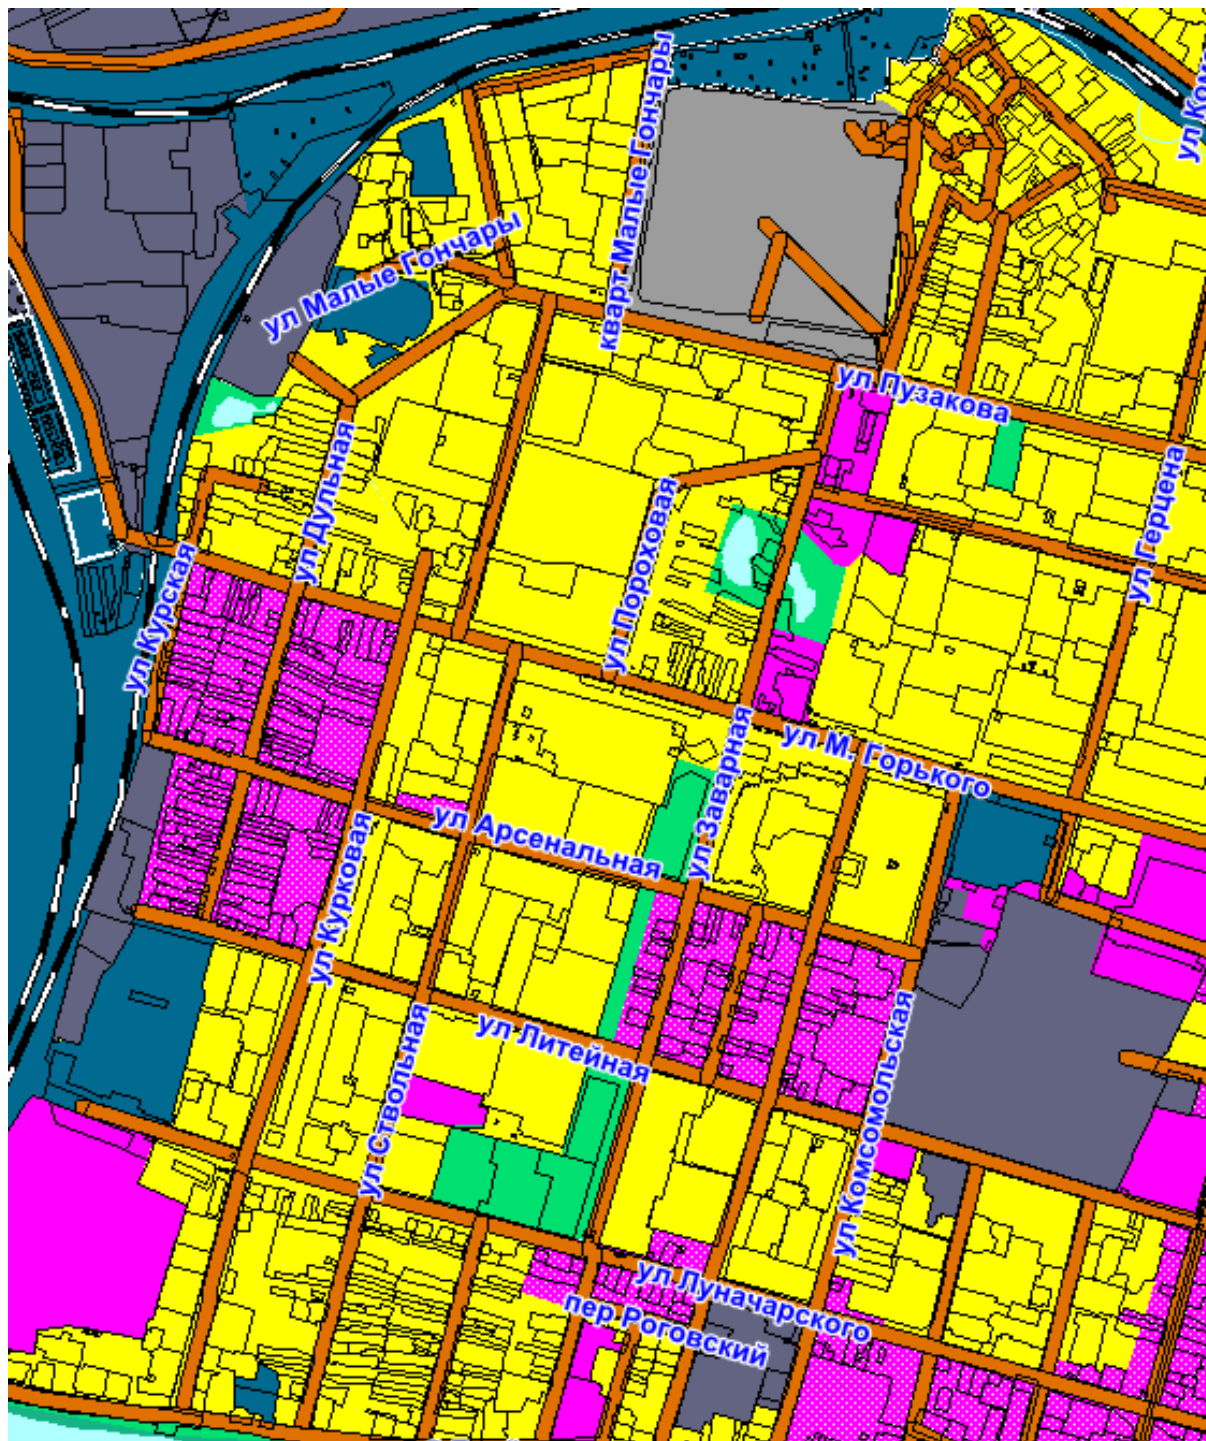

**Фрагмент карты функциональных зон Генерального плана
муниципального образования город Тула, утвержденного решением
Тульской городской Думы от 23.12.2016 № 33/838, на территории,
ограниченной ул. Арсенальная, ул. Комсомольская, ул. Литейная в
Зареченском районе города Тулы
(проектное предложение)**

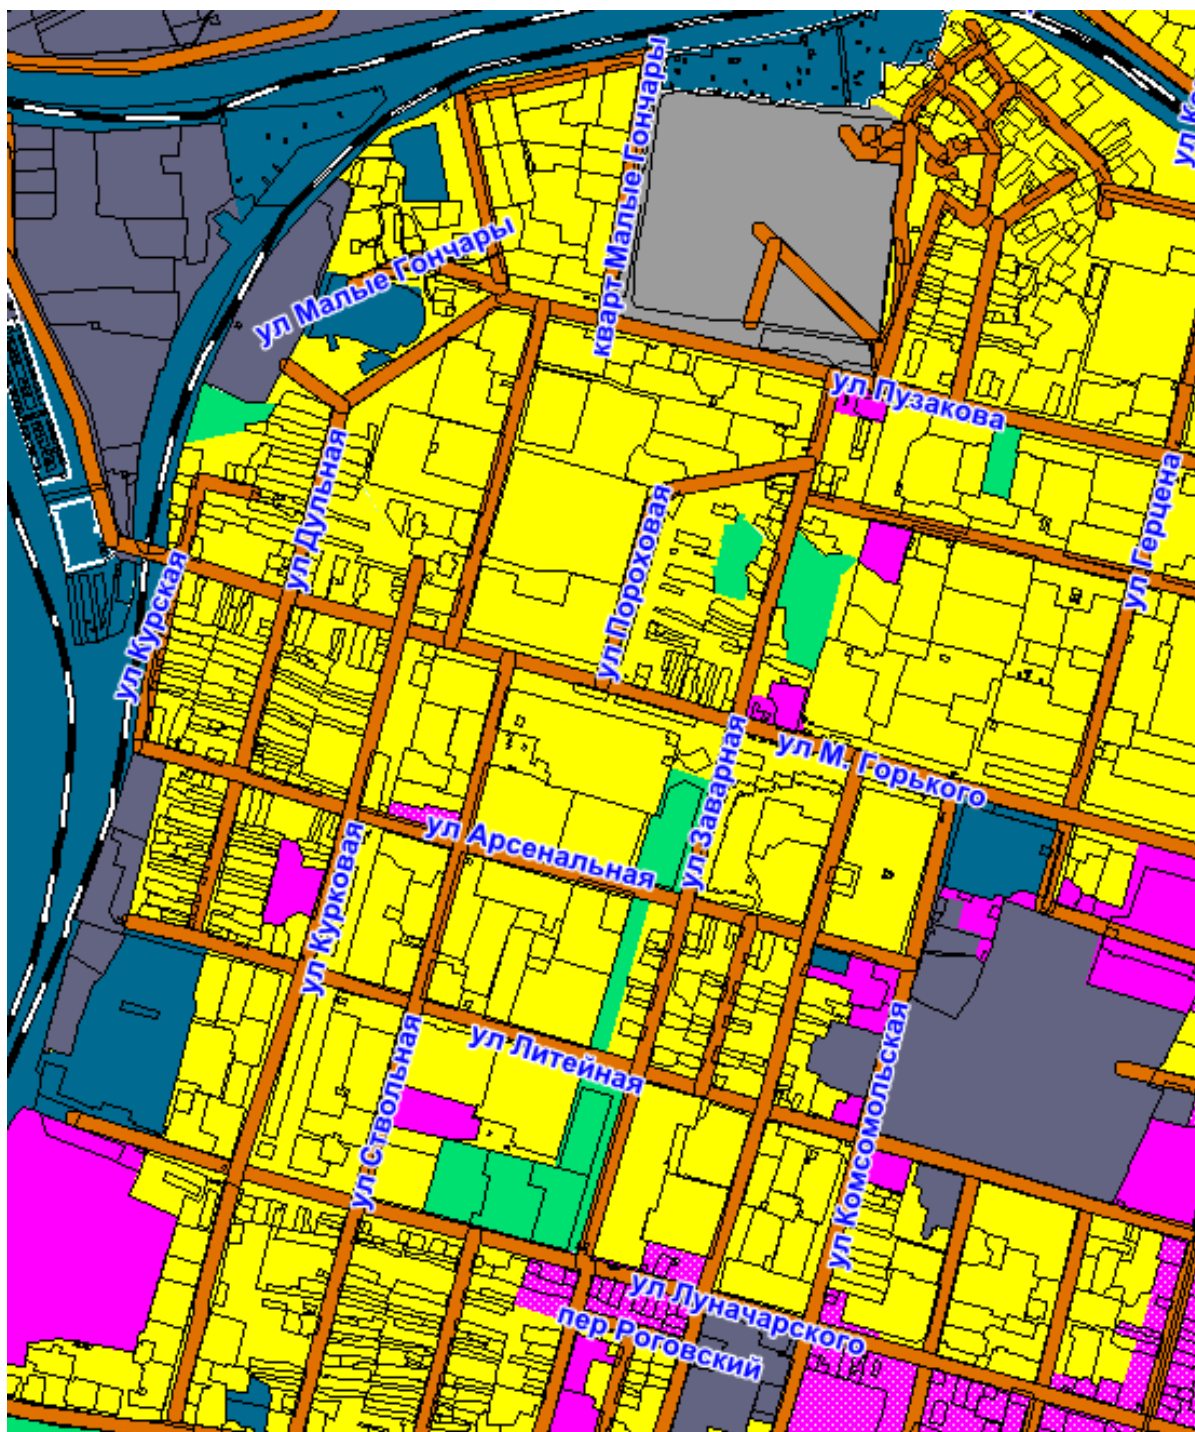

Пояснительная записка к проекту внесения изменений в Генеральный план муниципального образования город Тула, утвержденный решением Тульской городской Думы от 23.12.2016 № 33/838.

Генеральный план муниципального образования город Тула утвержден решением Тульской городской Думы от 23.12.2016 № 33/838.

В целях актуализации указанного документа в части изменения функционального зонирования исторических территорий, а также с учетом предложений, поступивших от физических лиц, подготовлен проект внесения изменений в генеральный план, которым предлагается изменить в карте функциональных зон Генерального плана муниципального образования город Тула:

- на территории, ограниченной ул. Арсенальная, ул. Комсомольская, ул. Литейная в Зареченском районе г. Тулы, зону исторических территорий на жилую зону, общественно-деловую зону, зону производственного использования, и зону инженерной и транспортной инфраструктуры.