


ОПИСАНИЕ МЕСТОПОЛОЖЕНИЯ ГРАНИЦ

территориальная зона Зона застройки жилыми домами повышенной этажности Ж-5

(наименование объекта, местоположение границ которого описано)


План границ объекта

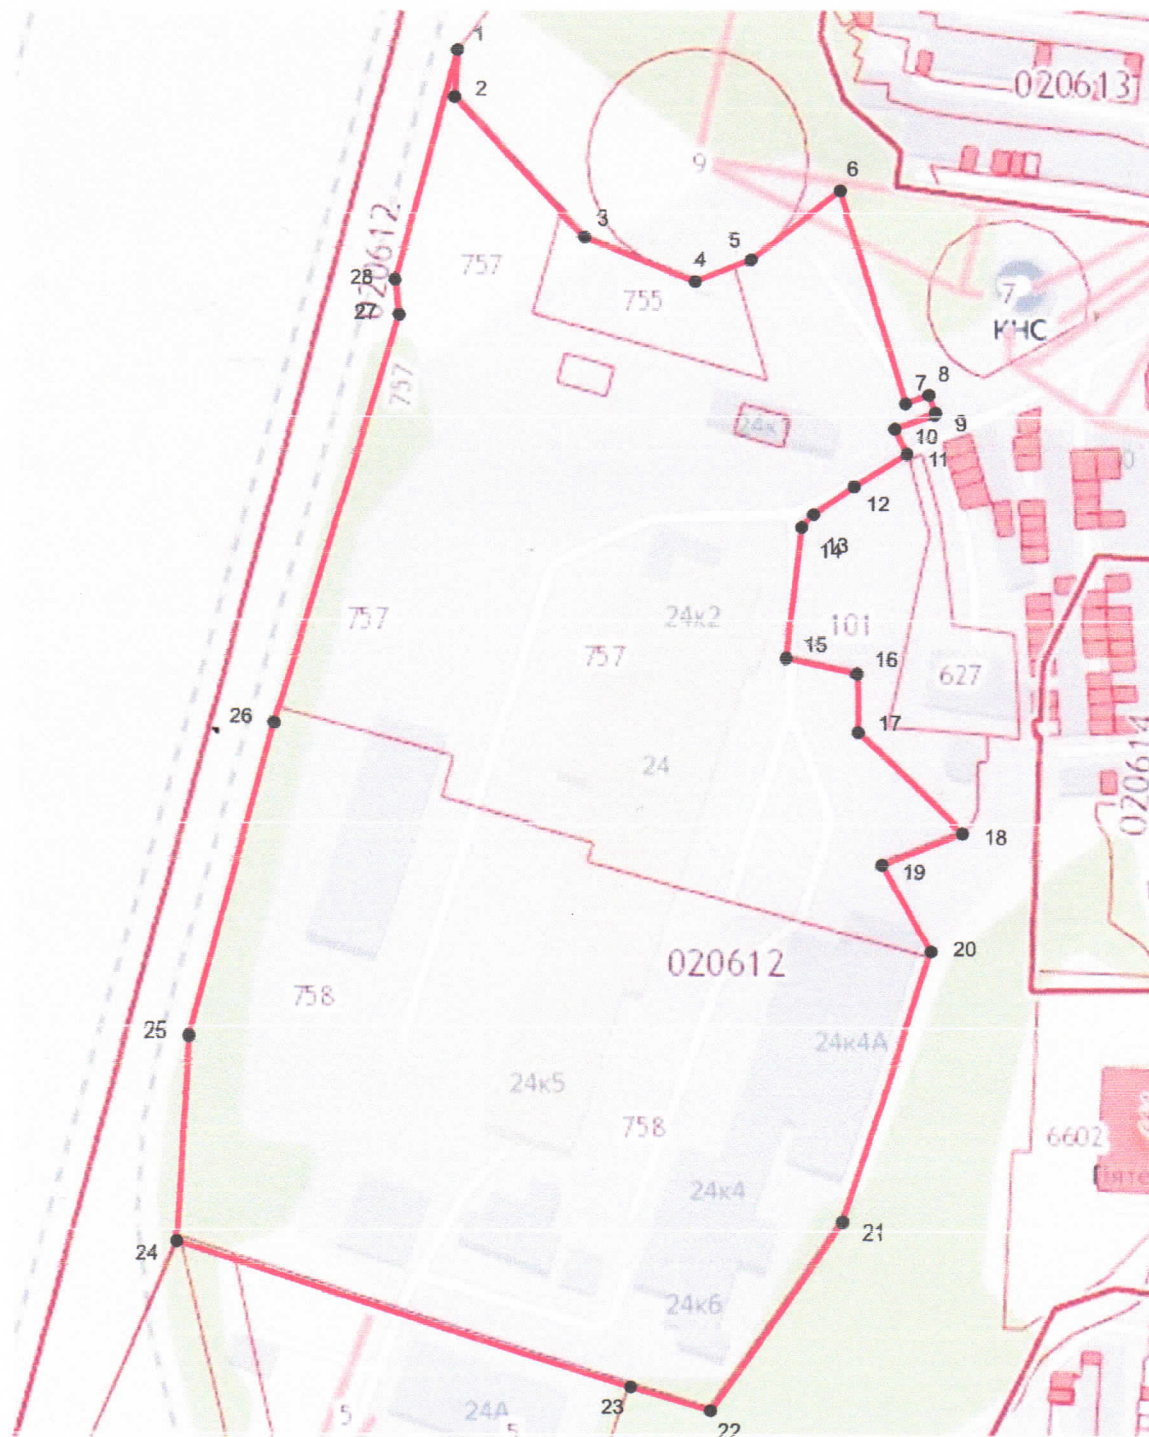

Масштаб 1: 2000

Используемые условные знаки и обозначения:

- - граница объекта
- - характерная точка объекта

Подпись  Мильева В.В. Дата 23.12.2019г.

Место для оттиска печати (при наличии) лица, составившего описание местоположения границ объекта

